



ΕΦΗΜΕΡΙΣ ΤΗΣ ΚΥΒΕΡΝΗΣΕΩΣ

ΤΗΣ ΕΛΛΗΝΙΚΗΣ ΔΗΜΟΚΡΑΤΙΑΣ

ΤΕΥΧΟΣ ΤΕΤΑΡΤΟ **Αρ. Φύλλου 1249**

31 Δεκεμβρίου 2004

ΠΕΡΙΕΧΟΜΕΝΑ

ΑΠΟΦΑΣΕΙΣ

Αριθ. Δ.Π. 9841 (1)

Τροποποίηση σχεδίου πόλης, λόγω άρσης ρυμοτομικού βάρους, στην ιδιοκτησία Ανδρέα, Φωτεινής και Αφροδίτης Γαβαλά.

Ο ΝΟΜΑΡΧΗΣ ΡΕΘΥΜΝΟΥ

Έχοντας υπ' όψη:

1) Νόμο 2218/1994 (ΦΕΚ. 871Β/94) περί ίδρυσης Νομαρχιακής Αυτ/σης, όπως τροποποιήθηκε και ισχύει.

2) Το άρ. 13 παρ.ιζ του Ν. 2218/1994 περί γνωμοδότησης Συλλογικών οργάνων και το έγγραφο 95850/1581/8.12.1995 του ΥΠΕΧΩΔΕ.

3) Τις διατάξεις του από 17.7.1923 Ν.Δ. «περί σχεδίων πόλεων κ.λ.π.» (ΦΕΚ.228/Α/23) όπως μεταγενέστερα τροποποιήθηκαν και συμπληρώθηκαν.

4) Τον Ν. 1337/1983 (ΦΕΚ33/Α) όπως τροποποιήθηκε και ισχύει.

5) Τον Ν. 2831/2000 (ΦΕΚ. 140/Α) άρθρο 29 όπως αντικαταστήθηκε και ισχύει με τον Ν. 3044/2002 (ΦΕΚ.197/Α) και την Εγκ.18/03 του ΥΠΕΧΩΔΕ.

6) Την υπ' αριθμ. Τ.Π. 1477/23.3.1987 Απόφαση Νομάρχη Ρεθύμνης (ΦΕΚ.485/Δ/87) όπου εγκρίνει την αναθεώρηση του σχεδίου πόλης στην περιοχή Μασταμπά-Καλλιθέα Ρεθύμνης.

7) Την υπ' αριθμ. 3/2004 Απόφαση του Τριμελούς Διοικητικού Πρωτοδικείου Χανίων.

8) Την υπ' αριθμ. 663/2004 Απόφαση του Δημοτικού συμβουλίου Ρεθύμνης όπου δεσμεύει τον χώρο ως Κ.Χ. - Πάρκινγκ.

9) Τη θετική γνωμοδότηση του Σ.Χ.Ο.Π. Ν. Ρεθύμνης όπως αυτή διατυπώθηκε στο 7ο πρακτικό, πράξη 12η.

10) Το υπ' αριθμ. Δ.Π. 6898/7.9.2004 έγγραφό μας στο Δήμο Ρεθύμνης.

11) Την από 3.12.2004 γνωμοδότηση του Νομικού Συμβούλου Νομαρχιακής Αυτ/σης Ρεθύμνης, αποφασίζει:

Την τροποποίηση του σχεδίου πόλης στην ιδιοκτησία Ανδρέα, Φωτεινής και Αφροδίτης Γαβαλά που βρίσκεται στην αναθεώρηση του σχεδίου πόλης στη συμβολή των οδών Κριάρη και Ιεράς Μητροπόλεως στο Ρέθυμνο ως εξής:

Την άρση του ρυμοτομικού βάρους (Κοινόχρηστος χώρος - Πυροσβεστική) και τον καθορισμό οικοδομικών και ρυμοτομικών γραμμών σύμφωνα με το συνημμένο έγχρωμο τοπογραφικό διάγραμμα. Οι όροι και περιορισμοί δόμησης να παραμείνουν οι ισχύοντες στο Ο.Τ.

Η ισχύς της παρούσας απόφασης αρχίζει με τη δημοσίευσή της στο ΦΕΚ.

Η απόφαση αυτή να δημοσιευθεί στην Εφημερίδα της Κυβερνήσεως, μαζί με το τοπογραφικό διάγραμμα που τη συνοδεύει.

Ρέθυμνο, 23 Δεκεμβρίου 2004

Ο Νομάρχης
ΓΕΩΡΓΙΟΣ ΠΑΠΑΔΑΚΗΣ

ΝΕΑ ΠΤΕΡΥΓΑ Γ.Ν.Ν.ΡΕΘΥΜΝΟΥ
Ι+2/Π

Γ.Ν.ΝΟΣΟΚΟΜΕΙΟ ΡΕΘΥΜΝΟΥ
Ι+2/Π

ΣΥΝΤΕΤΑΓΜΕΝΕΣ ΟΡΙΩΝ

ΣΗΜΕΙΟ	X	Y	ΣΗΜΕΙΟ	X	Y	ΣΗΜΕΙΟ	X	Y
31	241.536	12579.610	32	245.601	12582.291	52	226.630	12621.451
55	236.206	12626.160	61	260.117	12591.524	62	261.584	12592.520
65	261.562	12593.285	102	241.120	12628.706	103	241.512	12627.468
105	244.102	12620.730	107	252.800	12607.211	541	236.972	12576.274
T3	240.522	12608.396	T4	242.690	12621.700	T5	260.801	12594.007
T6	235.629	12578.615	T7	214.582	12615.292			

ΙΔΙΟΚΤ.: 1			ΚΟΡΥΦΕΣ: 15			ΕΜΒΑΔΟΝ: 1254.82 m2			
102	103	105	107	65	62	61	32	31	541
T6	T7	52	55	T3					

ΙΔΙΟΚΤ.: 1		ΜΗΚΗ ΠΛΕΥΡΩΝ			
ΠΛΕΥΡΑ	ΜΗΚΟΣ	ΠΛΕΥΡΑ	ΜΗΚΟΣ	ΠΛΕΥΡΑ	ΜΗΚΟΣ
102 - 103	1.30	103 - 105	7.22	105 - 107	16.08
107 - 65	16.46	65 - 62	0.77	62 - 61	1.77
61 - 32	17.20	32 - 31	4.93	31 - 541	5.60
[illegible]	[illegible]	[illegible]	[illegible]	[illegible]	[illegible]
52 - 55	10.49	55 - T3	4.86	T3 - 102	0.67

ΙΔΙΟΚΤ.: 11			ΚΟΡΥΦΕΣ: 7			ΕΜΒΑΔΟΝ: 1174.59 m2
T3	T4	T5	T6	T7	52	55

ΙΔΙΟΚΤ.: 11		ΜΗΚΗ ΠΛΕΥΡΩΝ			
ΠΛΕΥΡΑ	ΜΗΚΟΣ	ΠΛΕΥΡΑ	ΜΗΚΟΣ	ΠΛΕΥΡΑ	ΜΗΚΟΣ
T3 - T4	7.10	T4 - T5	32.98	T5 - T6	29.51
T6 - T7	42.29	T7 - 52	13.72	52 - 55	10.49
55 - T3	4.86				

ΙΔΙΟΚΤ.: 12			ΚΟΡΥΦΕΣ: 14			ΕΜΒΑΔΟΝ: 80.23 m2			
T3	102	103	105	107	65	62	61	32	31
541	T6	T5	T4						

ΙΔΙΟΚΤ.: 12		ΜΗΚΗ ΠΛΕΥΡΩΝ			
ΠΛΕΥΡΑ	ΜΗΚΟΣ	ΠΛΕΥΡΑ	ΜΗΚΟΣ	ΠΛΕΥΡΑ	ΜΗΚΟΣ
T3 - 102	0.67	102 - 103	1.30	103 - 105	7.22
105 - 107	16.08	107 - 65	16.46	65 - 62	0.77
62 - 61	1.77	61 - 32	17.20	32 - 31	4.93
31 - 541	5.60	541 - T6	2.70	T6 - T5	29.51
T5 - T4	32.98	T4 - T3	7.10		

ΥΠΟΜΝΗΜΑ

Το ακίνητο που περιγράφεται με τα στοιχεία 102-103-105-107-65-62-61-32-31-541-T6-T7-52-55-T3-102 αποτελεί τμήμα ευρύτερης ιδιοκτησίας :

ΓΑΒΑΛΑ ΦΩΤΕΙΝΗΣ - ΕΥΘΑΛΙΑΣ ΤΟΥ ΜΙΧΑΗΛ ....37,50 %
ΓΑΒΑΛΑ ΑΝΔΡΕΑ ΤΟΥ ΜΙΧΑΗΛ ....37,50 %
ΓΑΒΑΛΑ ΑΦΡΟΔΙΤΗ χήρα ΜΙΧΑΗΛ το γένος ΣΤ. ΠΑΝΝΑΚΟΥ......25,00 %

σύμφωνα με την υπ' αρ. 7099/3-02-83 διανομή ακινήτων της συμβολαιογράφου Ρεθύμνου Ιωάννας Στεφανάκη Παπαδοπετράκη όπως αυτό μεταγράφηκε στο υποθηκοφυλάκειο Ρεθύμνης στον τόμο 309 με αρ. μεταγραφής 87349.

Το παραπάνω περιγραφόμενο ακίνητο ευρίσκεται επί των Δημοτικών οδών Κριάρη και Ιεράς Μητροπόλεως Ρεθύμνου (Πρώην Τιμίου Σταυρού), κατά τμήμα του εντός του Ο.Τ. Μ1 του παλαιού Σχεδίου Πόλεως Ρεθύμνου και κατά το λοιπό τμήμα του ρυμοτομείται.

ΥΠΟΜΝΗΜΑ

ΠΡΟΤΑΣΗ ΤΡΟΠΟΠΟΙΗΣΗΣ ΤΟΥ ΣΧΕΔΙΟΥ ΠΟΛΕΩΣ ΡΕΘΥΜΝΟΥ ΣΤΟ Ο.Τ. Μ1

Σύμφωνα και με την υπ' αριθμ. 3/2004 απόφαση του Τριμελούς Διοικητικού Πρωτοδικείου Χανίων.

Εμβαδόν Ακινήτου :
(102-103-105-107-65-62-61-32-31-541-T6-T7-52-55-T3-102) 1254,82 τ.μ.
Εμβαδόν οικοπέδου εντός του Ο.Τ. Μ1 :
(T3-T4-T5-T6-T7-52-55-T3) 1174,59 τ.μ.
Εμβαδόν ρυμοτομουμένου τμήματος :
(T3-102-103-105-107-65-62-61-32-31-541-T6-T5-T4-T3) 80,23 τ.μ.

Αρτιότητα εμβαδού: 15 – 400 τ.μ.
Αρτιότητα προσώπου : 10 μ.
Κατά παρέκκλιση Αρτιότητα : 300 τ.μ.
Μέγ. ποσοστό κάλυψης : 70%

ΕΜΒΑΔΟΜΕΤΡΗΣΕΙΣ

Οι εμβαδομετρήσεις έγιναν αναλυτικά και σύμφωνα με τον τύπο του Gauss.

ΕΜΒΑΔΟΝ ΑΚΙΝΗΤΟΥ :
(102-103-105-107-65-62-61-32-31-541-T6-T7-52-55-T3-102) 1254,82 τ.μ.
Εμβαδόν τμήματος εντός του Ο.Τ. Μ1 :
(T3-T4-T5-T6-T7-52-55-T3) 1174,59 τ.μ.
που σύμφωνα με την Τ.Π. 1477/23-3-87 ΦΕΚ. 323/Δ/22-4-87 απόφαση του Νομάρχη Ρεθύμνης όπως ισχύει σήμερα,φέρει χαρακτηρισμό Κ.Χ.-Πυροσβεστική όπως εμφαίνεται & στο σχετικό απόσπασμα σχεδίου πόλεως.


Ρυμοτομούμενο τμήμα :
(T3-102-103-105-107-65-62-61-32-31-541-T6-T5-T4-T3) 80,23 τ.μ.
που καθορίσθηκε σύμφωνα με την:
Τ.Π. 1477/23-3-87 ΦΕΚ. 323/Δ/22-4-87 απόφαση του Νομάρχη Ρεθύμνης όπως ισχύει σήμερα.

ΟΡΟΙ ΔΟΜΗΣΗΣ

ΠΑΛΑΙΟ ΣΧΕΔΙΟ ΠΟΛΕΩΣ ΡΕΘΥΜΝΟΥ (Ο.Τ. Μ1)
Β.Δ. 22-2-65 Φ.Ε.Κ. 51Δ / 29-3-65

Αρτιότητα :
Εμβαδού 400 τ.μ.
Προσώπου 10 μ.
Κατά παρέκκλιση (προ 18-12-85) :
Εμβαδού 300 τ.μ.
Προσώπου 13 μ.



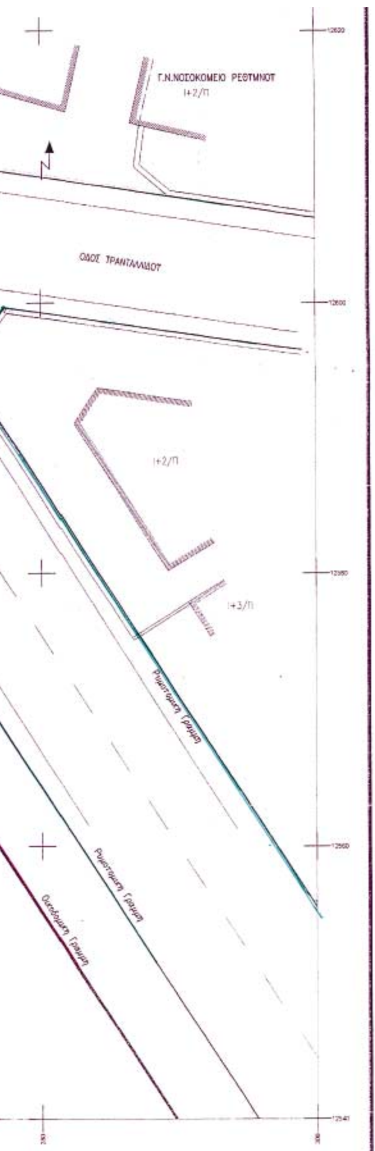

Εμβαδόν ρυμοτομουμένου τμήματος :
(Τ3-102-103-105-107-65-62-61-32-31-541-Τ6-Τ5-Τ4-Τ3) 80,23 τ.μ.

Αρτιότητα εμβαδού:	15 – 400 τ.μ.
Αρτιότητα προσώπου :	10 μ.
Κατά παρέκκλιση Αρτιότητα :	300 τ.μ.
Μέγ. ποσοστό κάλυψης :	70%
Μέγ. Συντελ. Δόμησης :	1,2
Μέγ. Επιτρεπ. ύψος :	11,90 μ

Πρασιά 5 μέτρα επί της οδού Κριάρη.


Ταύτιση ρυμοτομικής με οικοδομική γραμμή επί προσώπου οδού Ιεράς Μητροπόλεως (πρώην Τιμίου Σταυρού).

Ταύτιση ρυμοτομικής με οικοδομική γραμμή επί της αδιανοίκτου ανωνύμου δημοτικής οδού, παραλλήλου προς δυσμάς της οδού Κριάρη, ως και στα λοιπά ακίνητα του Ο.Τ. Μ1.

Αρτιότητα :
Εμβαδού 400 τ.μ.
Προσώπου 10 μ.
Κατά παρέκκλιση (προ 18-12-85) :
Εμβαδού 300 τ.μ.
Προσώπου 13 μ.
Μέγ. ποσοστό κάλυψης : 70%
Μέγ. Συντελ. Δόμησης : 1,2
Μέγ. Επιτρεπ. ύψος : 11,90 μ

Τα όρια της ιδιοκτησίας υποδείχθησαν από την ιδιοκτήτρια, Φ.Γαβαλα.
Το παρόν Τοπογραφικό διάγραμμα συντάχθηκε σύμφωνα με τις διατάξεις του Ν. 651/77.
Οι συντεταγμένες των ορίων αναφέρονται στο κρατικό σύστημα αναφοράς και στο προβολικό σύστημα Hatt.
Το απεικονιζόμενο Σχέδιο Πόλεως Ρεθύμνου αποτελεί τροποποίηση και της Τ.Π. 1477/23-3-87 Φ.Ε.Κ. 323/Δ/22-4-87 Απόφασης Νομάρχη Ρεθύμνης.

ΑΠΟΣΠΑΣΜΑ ΣΧΕΔΙΟΥ ΠΟΛΕΩΣ ΡΕΘΥΜΝΟΥ
ΚΛΙΜΑΚΑ 1:1000

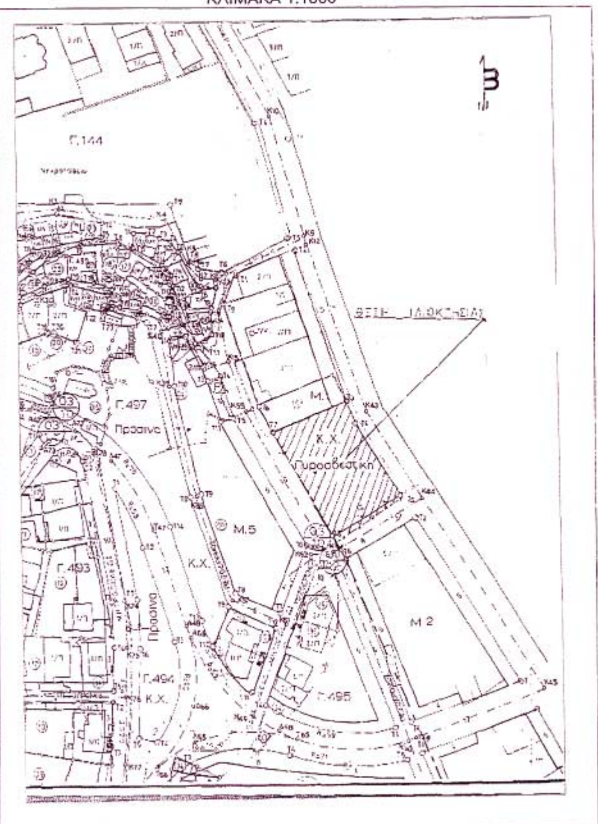

ΤΕΧΝΙΚΟ ΓΡΑΦΕΙΟ
ΒΑΣΙΛΑΚΗ ΝΙΚΟΛΑΟΥ
Κύπρου 36, Πλ. Αμερικής
Τηλ: 2108668235 - 6977991764

ΕΡΓΟΔΟΤΗΣ
ΓΑΒΑΛΑΣ ΑΝΔΡΕΑΣ
ΓΑΒΑΛΑ ΦΩΤΕΙΝΗ- ΕΥΘΑΛΙΑ
ΓΑΒΑΛΑ ΑΦΡΟΔΙΤΗ

ΕΡΓΟ
ΤΟΠΟΓΡΑΦΙΚΟ ΔΙΑΓΡΑΜΜΑ

Ο ΝΟΜΑΡΧΗΣ
Γ. ΠΑΠΑΔΑΚΗΣ

ΘΕΣΗ
ΟΔΟΣ ΚΡΙΑΡΗ & ΙΕΡΑΣ ΜΗΤΡ/ΛΕΩΣ, Ο.Τ. Μ1 ΣΧ. ΠΟΛΕΩΣ ΡΕΘΥΜΝΟΥ

ΘΕΜΑ ΣΧΕΔΙΟΥ	ΑΡΙΘΜΟΣ ΣΧΕΔΙΟΥ	1
ΤΟΠΟΓΡΑΦΙΚΟ ΔΙΑΓΡΑΜΜΑ	ΚΛΙΜΑΚΑ	1 : 200

ΙΟΥΝΙΟΣ 2004

ΥΠΟΓΡΑΦΗ	ΣΦΡΑΓΙΔΑ
	ΝΙΚΟΛΑΟΣ ΔΗΜ. ΒΑΣΙΛΑΚΗΣ ΑΓΡΟΝΟΜΟΣ ΤΟΠΟΓΡΑΦΟΣ ΜΗΧΑΝΙΚΟΣ ΚΥΠΡΟΥ 36 - ΠΛ. ΑΜΕΡΙΚΗΣ 112 52 ΑΦΜ: 057292899 - ΔΟΥ ΙΓ' ΑΘΗΝΩΝ ΤΗΛ. 86 74 185

Αριθ. ΕΠΑ 283 (2)

Τροποποίηση του Ρυμοτομικού Σχεδίου Αγίας Βαρβάρας Νικήτης Χαλκιδικής στα Ο.Τ. 49 και 51.

Ο ΝΟΜΑΡΧΗΣ ΧΑΛΚΙΔΙΚΗΣ

Έχοντας υπόψη:

1. Τις διατάξεις του άρθρου 1 του Α.Ν. 314/1968 «περί παροχής εις τον Υπουργό Βορείου Ελλάδος και τους Νομάρχες αρμοδιοτήτων επί θεμάτων επεκτάσεων ή τροποποιήσεων σχεδίων πόλεων, κωμών κλπ» (ΦΕΚ 47Α), όπως αντικαταστάθηκε με το Ν.Δ. 1018/1971 (ΦΕΚ 220Α) και συμπληρώθηκεμε την παρ.2 του άρθρου 33 Ν. 1337/1983 (ΦΕΚ 33Α), όπως αντικαταστάθηκε με την παρ. 15 του άρθρου 8 του Ν. 1512/1985 (ΦΕΚ 4Α).

2. Τις διατάξεις του Π.Δ/τος 183/9-5/5.6.1986 «Έγκριση τροποποιήσεων σχεδίων και καθορισμός όρων δόμησης από τους Νομάρχες» (ΦΕΚ 70Α).

3. Τις διατάξεις των άρθρων 1,3 και 70 του από 17.7.1923 Ν.Δ/τος «περί σχεδίων πόλεων, κωμών κλπ» (ΦΕΚ 228Α/16.8.1923).

4. Τις διατάξεις του Ν. 1337/1983 (ΦΕΚ 33Α) όπως συμπληρώθηκε τροποποιήθηκε με την παρ. 1 άρθρου 12 του Ν. 1647/1986 (ΦΕΚ 141 Δ) και τον Ν. 1512/1985 (ΦΕΚ 4Α) ειδικότερα τα άρθρα 6 και 7 αυτού.

5. Τις διατάξεις του Ν.2508/1997 (ΦΕΚ 124Α/13.6.1997) «Βιώσιμη οικιστική ανάπτυξη των πόλεων και οικισμών της χώρας.....».

6. Τις διατάξεις του Ν.2218/1994 και 2240/1994 «Περί Νομ/κής Αυτοδιοίκησης».

7. Τις διατάξεις του άρθρου 29Α του Ν. 1558/1985 «Κυβέρνηση και Κυβερνητικά όργανα», το οποίο προστέθηκε με το άρθρο 27 του Ν.2081/1992.

8. Το γεγονός ότι από τις κανονιστικού περιεχομένου διατάξεις της παρούσας δεν προκαλείται δαπάνη εις βάρος του τακτικού κρατικού προϋπολογισμού, ούτε του προϋπολογισμού του οικείου ΟΤΑ.

9. Τις διατάξεις του άρθρου 10 του Ν.3044/2002 (ΦΕΚ 197Α/28.8.2002), το οποίο αντικαθιστά το άρθρο 29 του Ν.2831/2000 (ΦΕΚ 140Α) και αφορά την άσκηση αρμοδιοτήτων πολεοδομικού σχεδιασμού.

10. Την έγκριση της πολεοδομικής μελέτης περιοχής Αγίας Βαρβάρας Οικισμού Νικήτης Χαλκιδικής με την υπ' αριθμόν ΕΠΑ 1303/7.8.1992 (ΦΕΚ 878Δ/25.8.1992) Απόφαση Νομάρχη Χαλκιδικής.

11. Την υπ' αριθμόν 126/2004 απόφαση του Δημοτικού Συμβουλίου Σιθωνίας.

12. Την με αρ.6η συνεδρίαση της 24.9.2004 γνωμοδότηση του Νομαρχιακού Συμβουλίου Χ.Ο.Π., αποφασίζουμε:


Εγκρίνουμε την τροποποίηση της πολεοδομικής μελέτης περιοχής Αγίας Βαρβάρας οικισμού Νικήτης Χαλκιδικής, που εγκρίθηκε με την υπ' αριθμόν πρωτ.ΕΠΑ 1303/7.8.1992 (ΦΕΚ 878Δ/25.8.1992) Απόφαση Νομάρχη Χαλκιδικής, έτσι ώστε:

Μεταβάλλεται το σχήμα των Ο. Τ. 49 και 51 (πάρκο) με «ανταλλαγή» τμημάτων ίσου εμβαδού, όπως φαίνεται στο συνημμένο τοπογραφικό διάγραμμα.

Η απόφαση αυτή και το τοπογραφικό διάγραμμα που την συνοδεύει, να δημοσιευθούν στην Εφημερίδα της Κυβερνήσεως.

Πολύγυρος, 3 Δεκεμβρίου 2004

Ο Νομάρχης
ΑΡΓΥΡΙΟΣ ΛΑΦΑΖΑΝΗΣ

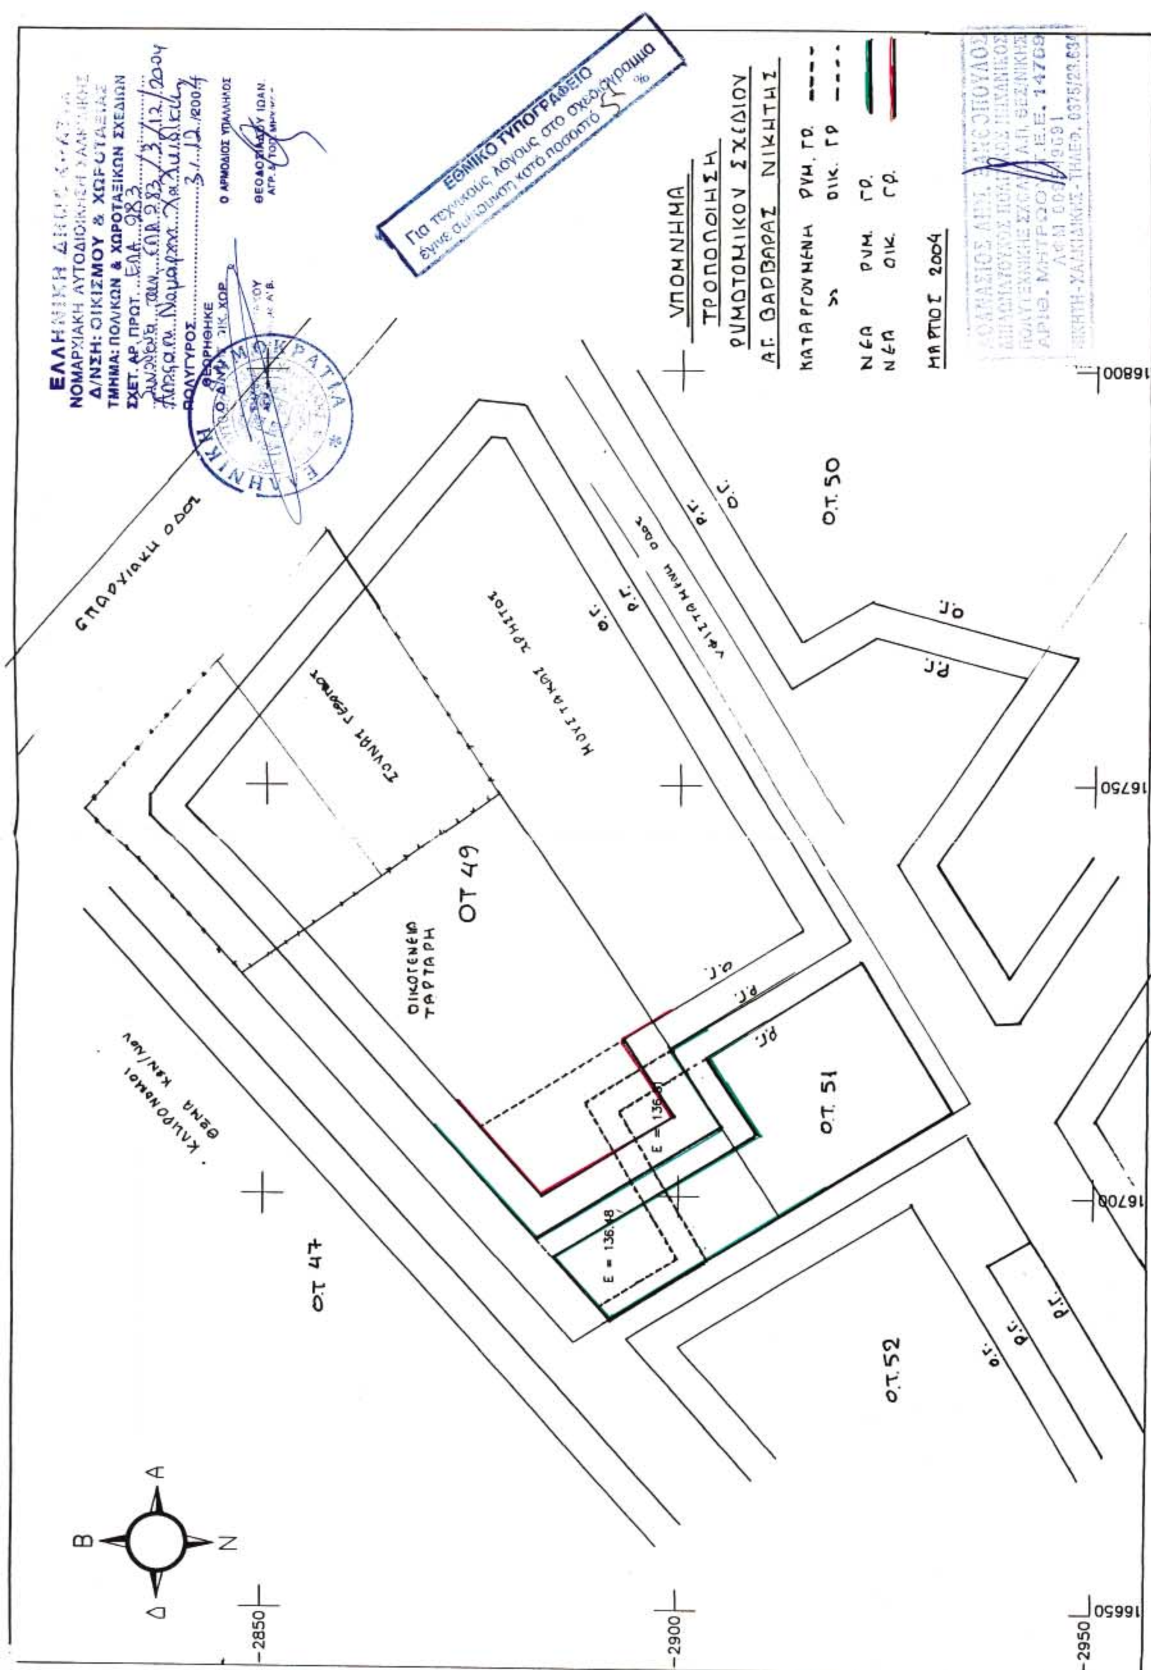

ΥΠΟΜΝΗΜΑ
ΤΡΟΠΟΠΟΙΗΣΗ
ΡΥΜΟΤΟΜΙΚΟΥ ΣΧΕΔΙΟΥ
ΑΓ. ΒΑΡΒΑΡΑΣ ΝΙΚΗΤΗΣ
ΚΑΤΑΡΓΟΥΜΕΝΗ ΡΥΜ. ΓΡ.
» ΟΙΚ. ΓΡ.
ΝΕΑ ΡΥΜ. ΓΡ.
ΝΕΑ ΟΙΚ. ΓΡ.
ΜΑΡΤΙΟΣ 2004
ΕΘΝΙΚΟ ΤΥΠΟΓΡΑΦΕΙΟ
Για τεχνικούς λόγους στο σχεδιάγραμμα έγινε σμίκρυνση κατά ποσοστό %
ΕΛΛΗΝΙΚΗ ΔΗΜΟΚΡΑΤΙΑ
ΝΟΜΑΡΧΙΑΚΗ ΑΥΤΟΔΙΟΙΚΗΣΗ ΧΑΛΚΙΔΙΚΗΣ
Δ/ΝΣΗ: ΟΙΚΙΣΜΟΥ & ΧΩΡΟΤΑΞΙΑΣ
ΤΜΗΜΑ: ΠΟΛΙΚΩΝ & ΧΩΡΟΤΑΞΙΚΩΝ ΣΧΕΔΙΩΝ
ΟΤ 49
Ο.Τ. 50
Ο.Τ. 51
Ο.Τ. 52
Ο.Τ. 47
ΟΙΚΟΓΕΝΕΙΑ ΤΑΡΤΑΡΗ
Ο.Γ.
Ρ.Γ.
Ε = 136,48
Ν
Α
Β
Δ
16800
16750
16700
16650
-2850
-2900
-2950

ΑΝΑΚΟΙΝΩΣΕΙΣ

Αριθ. οικ. 2014 (3)

Πρόσκληση ιδιοκτητών επικινδύνου κτίσματος στο Γύθειο.

Ο ΝΟΜΑΡΧΗΣ ΛΑΚΩΝΙΑΣ

Καλούμε τους Κληρονόμους Μπιρμπάκου, όπως προσέλθουν στο γραφείο του Τμήματος Πολεοδομίας Γυθείου που ευρίσκεται στο Γύθειο και στην οδό Ερμού 34 ή στο Δήμο Γυθείου προκειμένου να λάβουν γνώση της με αρ.πρωτ. 2565/13.10.2004 έκθεσης επικινδύνου κτίσματος (Αρ.έκθ. 22/2004) που αφορά τη διόροφη οικοδομή που έχουν στο Γύθειο Λακωνίας και στη θέση Ακούμαρος σε εφαρμογή των διατάξεων του από 13.4.1929 Π.Δ/τος περί επικινδύνων οικοδομών κ.λπ. και την υπ' αρ.29400/4.11.1943 απόφαση (ΦΕΚ 218 Β/1943).

Με εντολή Νομάρχη

Ο Προϊστάμενος κ.α.α.
ΙΩΑΝΝΗΣ ΚΑΤΣΙΑΔΡΑΜΗΣ